
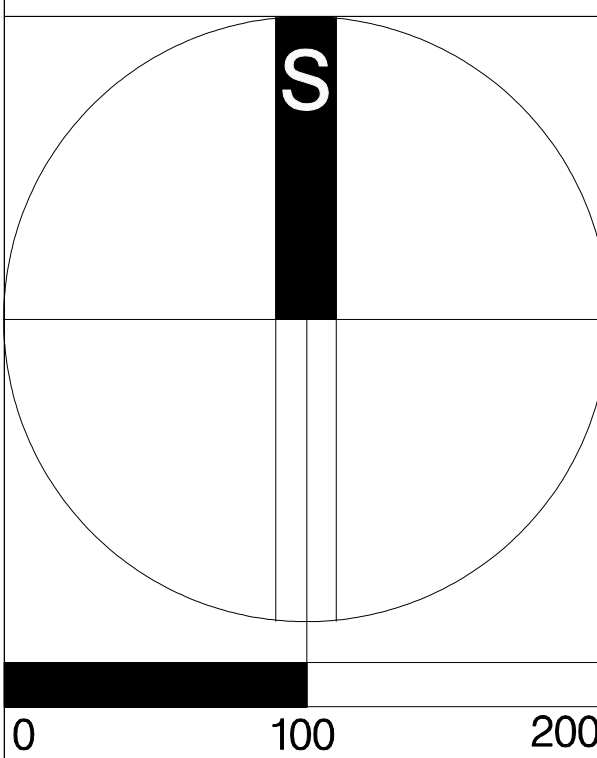


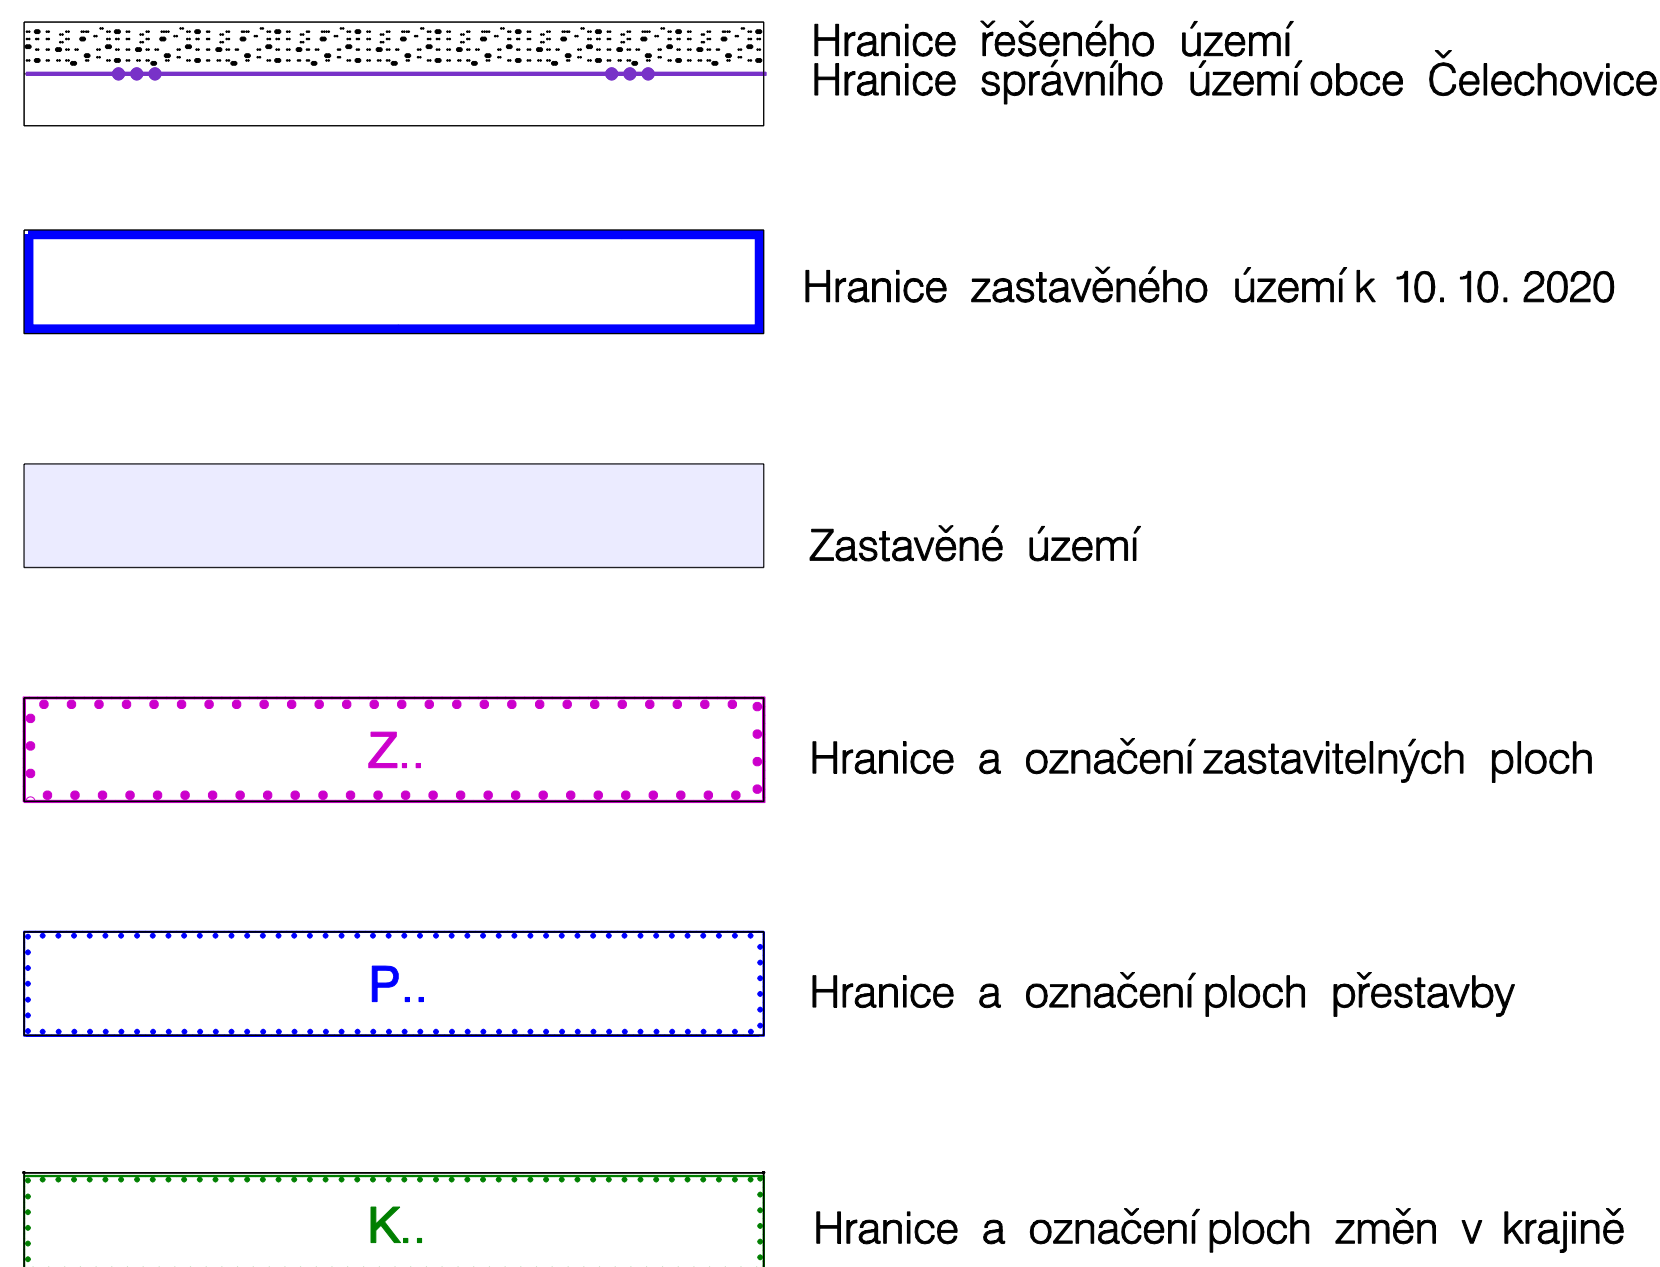

I. ZMĚNA ÚZEMNÍHO PLÁNU

V1 – VÝKRES ZÁKLADNÍHO ČLENĚNÍ ÚZEMÍ

1: 5000

ČÍSLO VÝKRESU	
NÁVRH UPRAVA	

1/1

ČÍSLO VYTISKU	07/2018 10/2020
------------------	--------------------

OBJEDNATEL
OBEC ČELECHOVICE
ČELECHOVICE Č.P. 38
751 03 BRODEK U PŘEROVA

SPRÁVNÍ ORGÁN
PŘÍSLUŠNÝ K VYDÁNÍ ÚP

ZASTUPITELSTVO
OBCE ČELECHOVICE

POŘIZOVATEL
NA ŽÁDOST OBCE ČELECHOVICE
MAGISTRÁT MĚSTA PŘEROVA
BRATRSKÁ 34
750 11 PŘEROV

ZHOTOVITEL

ING. ARCH. ŠÁRKA MORÁŇOVÁ
a kolektiv
ING. ARCH. ŠÁRKA MORÁŇOVÁ, ČKA 01275 (UP)
Litovelská 1349/2b,
779 00 OLOMOUC
e-mail: moranova.sar@gmail.com

Č. ZAK. PR-01

Mapový podklad © Český úřad zeměměřičský a katastrální