

Hranice řešeného území
Hranice správního území obce Čelechovice

PLOCHY A KORIDORY S MOŽNOSTÍ VYVLASTNĚNÍ

- VD

VEŘEJNĚ PROSPĚŠNÉ STAVBY – DOPRAVNÍ INFRASTRUKTURA

Přeložka účelové komunikace s významem pro propustnost krajiny mimo plochu pro umístění suchých nádrží – PRO10, PRO-R1, PRO-R2 v regionálním biokoridoru
- VT

VEŘEJNĚ PROSPĚŠNÉ STAVBY – TECHNICKÁ INFRASTRUKTURA

VT01 Vedení 400 kV Krasikov – Prosenice – přestavba stávajícího vedení na dvojité

VT02 Trafostanice v lokalitě Pod silnicí

VT03 Přívod VN do trafostanice ad VT02

VT03 ze stávajícího vedení č. 40 – odbočky k trafostanici v centru obce
- VU

VEŘEJNĚ PROSPĚŠNÁ OPATŘENÍ – ZALOŽENÍ PRVKŮ ÚSES

VU01 Regionální biokoridor RK1538

VU02-1, VU02-2 Lokální biokoridor LK624 (část)

VU03a, VU03b Lokální biokoridor LK7a24, LK7b24

VU04 Lokální biokoridor LK924

VU05 Lokální biokoridor LK1024
- VR

VEŘEJNĚ PROSPĚŠNÁ OPATŘENÍ – ZVYŠOVÁNÍ RETENČNÍCH SCHOPNOSTÍ ÚZEMÍ

VR01 Ochranné opatření PRO01 v lokalitě Prostřední kopce

VR02 Ochranné opatření PRO02 v lokalitě Prostřední kopce

VR03 Ochranné opatření PRO03 v lokalitách Nad silnicí a Pod silnicí

VR04 Ochranné opatření PRO04 v lokalitě Přední díly

VR05 Ochranné opatření PRO05 v lokalitě Za humny

VR06 Protierozní opatření PRO06 podél účelové komunikace ze západní části obce k severní hranici katastru

VR07-1, VR07-2 Protierozní opatření PRO07-1, PRO07-2 podél navržené účelové komunikace ad VD01

VR08 Malá vodní případně suchá nádrž v lokalitě Vinohrady – PRO08

VR09 Protierozní opatření PRO09 v lokalitách Na kopci – U skály

PLOCHY A KORIDORY S MOŽNOSTÍ UPLATNĚNÍ PŘEDKUPNÍHO PRÁVA

- PP

VEŘEJNÁ PROSTRANSTVÍ

PP01 Rozšíření veřejného prostranství – ulice směr Prostřední kopce

PP02 Rozšíření veřejného prostranství – ulice směr Prostřední kopce

PP03 Rozšíření veřejného prostranství – ulice směr Prostřední kopce


PP04 Rozšíření veřejného prostranství v zastavitelné ploše Z07 Přední díly, s možností zajištění obrátistě

PP05 Veřejné prostranství pro pěší propojení podél severního okraje zástavby

PP06 Rozšíření veřejného prostranství na nároží na návsi o část stavební parcely v případě asanace či přestavby nárožní budovy

PP07 Rozšíření veřejného prostranství podél silnice – lokalita Pod silnicí

PP08 Rozšíření veřejného prostranství podél silnice – lokalita Nad silnicí

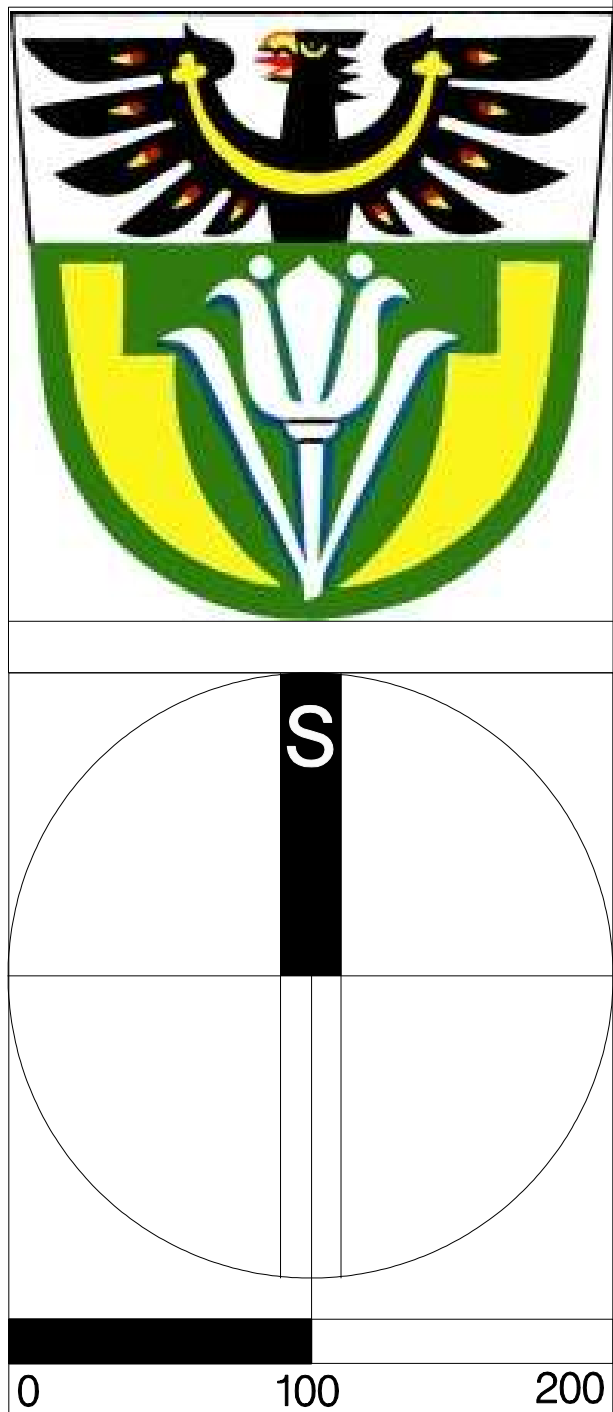

ÚZEMNÍ PLÁN ČELECHOVICE

ÚPLNÉ ZNĚNÍ PO ZMĚNĚ Č. 1

I. ÚZEMNÍ PLÁN		1: 5000		ČÍSLO VÝKRESU I/3	ČÍSLO VYTISKU 07/2021
V3 – VÝKRES VEŘEJNĚ PROSPĚŠNÝCH STAVEB, OPATŘENÍ A ASANACÍ				DATUM	
OBJEDNATEL OBEC ČELECHOVICE ČELECHOVICE č.p. 38 751 03 BRODEK U PŘEROVA	ZHOTOVITEL ÚP ČELECHOVICE	ZHOTOVITEL - ÚPLNÉ ZNĚNÍ PO ZMĚNĚ Č.1			
POŘIZOVATEL NA ŽÁDOST OBCE ČELECHOVICE MAGISTRÁT MĚSTA PŘEROVA BRATRSKÁ 34, 750 11 PŘEROV	ALFAPROJEKT OLOMOUC, a.s. tel. 585206060, 585206062 e-mail: alfaprojekt@alfaprojekt.com	VEDOUcí PROJEKTANT /URBANISTICKÁ KONCEPCE ING. ARCH. ŠÁRKA MORÁŇOVÁ, ČKA 01275 (UP)			
SPRÁVNÍ ORGÁN PŘÍSLUŠNÝ K VYDÁNÍ ÚP ZASTUPITELSTVO OBCE ČELECHOVICE	KOLEKTIV: Ing. Hana Tomašíková, Ing. Petr Staněk; Ing. Jindřich Mrva, Ing. Jiří Kozušniček, Ing. Rostislav Hynek, Petr Hadrava; Ing. Václav Brtná, Libor Charvát	Ing. arch. Šárka Moráňová Litovelská 13492b, 779 00 OLOMOUC e-mail: moranova.sar@gmail.com			