

STAV NÁVRH KORIDOR DOPRAVNÍ INFRASTRUKTURA

	Silnice III./II. třídy
	Průjezdni úsek silnice III./II. třídy
	Místní komunikace funkční skupiny C, D
	Obrátěš
	Účelová komunikace veřejně přístupná (části sítě v krajině)
	Stezka pro pěší

TECHNICKÁ INFRASTRUKTURA



	Skupinový vodovod – přívodní řád
	Vodovod – uliční rozvody
	Zařízení na vodovodní síti – automatická tlaková stanice
	Čističe odpadních vod
	Čerpací stanice kanalizace
	Páteřní stoka tlakové kanalizace (výtlak)
	Stoka spíseňové kanalizace
	Nápojevací bod stoky spíseňové kanalizace pro pročištění stávajícího stoku mimo veřejné prostranství vymezené v ÚP
	Stoka dešťové kanalizace
	Plynovod středotlaký
	Nadzemní vedení VN 400 kV Ochranné pásmo vedení
	Nadzemní vedení VN 22 kV Ochranné pásmo vedení
	Kabelové vedení VN 22 kV
	Tratostanice distribuční
	Dálkový telekomunikační kabel

VYMEZENÍ ÚZEMÍ

	Hranice řešeného území
	Hranice správního území obce Čelechovice
	Hranice zastavěného území k 10.10.2020
	Hranice a označení zastavěných ploch
	Hranice a označení ploch přestavby

PLOCHY S ROZDÍLNÝM ZPŮSOBEM VYUŽITÍ

PLOCHY STABILIZOVANÉ	PLOCHY ZMĚN	1. etapa	2. etapa	3. etapa	
BV	BV	BV	BV	BV	PLOCHY BYDLENÍ v rodinných domech – venkovské
OV	OV	OV	OV	OV	PLOCHY OBČANSKÉHO VYBAVENÍ veřejná infrastruktura
OS	OS	OS	OS	OS	PLOCHY OBČANSKÉHO VYBAVENÍ tělovýchovná a sportovní zařízení
SV	SV	SV	SV	SV	PLOCHY SMÍŠENÉ OBYTNÉ venkovské
DS	DS	DS	DS	DS	PLOCHY DOPRAVNÍ INFRASTRUKTURY silniční
TI	TI	TI	TI	TI	PLOCHY TECHNICKÉ INFRASTRUKTURY inženýrské sítě
PV	PV	PV	PV	PV	PLOCHY VEŘEJNÝCH PROSTRANSTVÍ veřejná prostranství
ZV	ZV	ZV	ZV	ZV	PLOCHY VEŘEJNÝCH PROSTRANSTVÍ veřejná zeleň
ZS1 ZS2	ZS2	ZS2	ZS2	ZS2	PLOCHY ZELENÉ ZS1 – předzahrádky soukromé a vyhrazená zeleň, sady
ZO	ZO	ZO	ZO	ZO	PLOCHY ZELENÉ ochranná a izolační
ZP	ZP	ZP	ZP	ZP	PLOCHY ZELENÉ přírodního charakteru
W	W	W	W	W	PLOCHY VODNÍ A VODOHOSPODÁŘSKÉ
NZ	NZ	NZ	NZ	NZ	PLOCHY ZEMĚDĚLSKÉ
NP	NP	NP	NP	NP	PLOCHY PŘÍRODNÍ
NS	NS	NS	NS	NS	PLOCHY SMÍŠENÉ NEZASTAVĚNÉHO ÚZEMÍ index funkcí: p – přírodní, z – zemědělská, v – vodohospodářská, r – rekreační, nepočetná, o – ochranná a protierozní

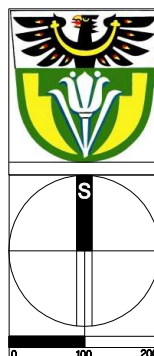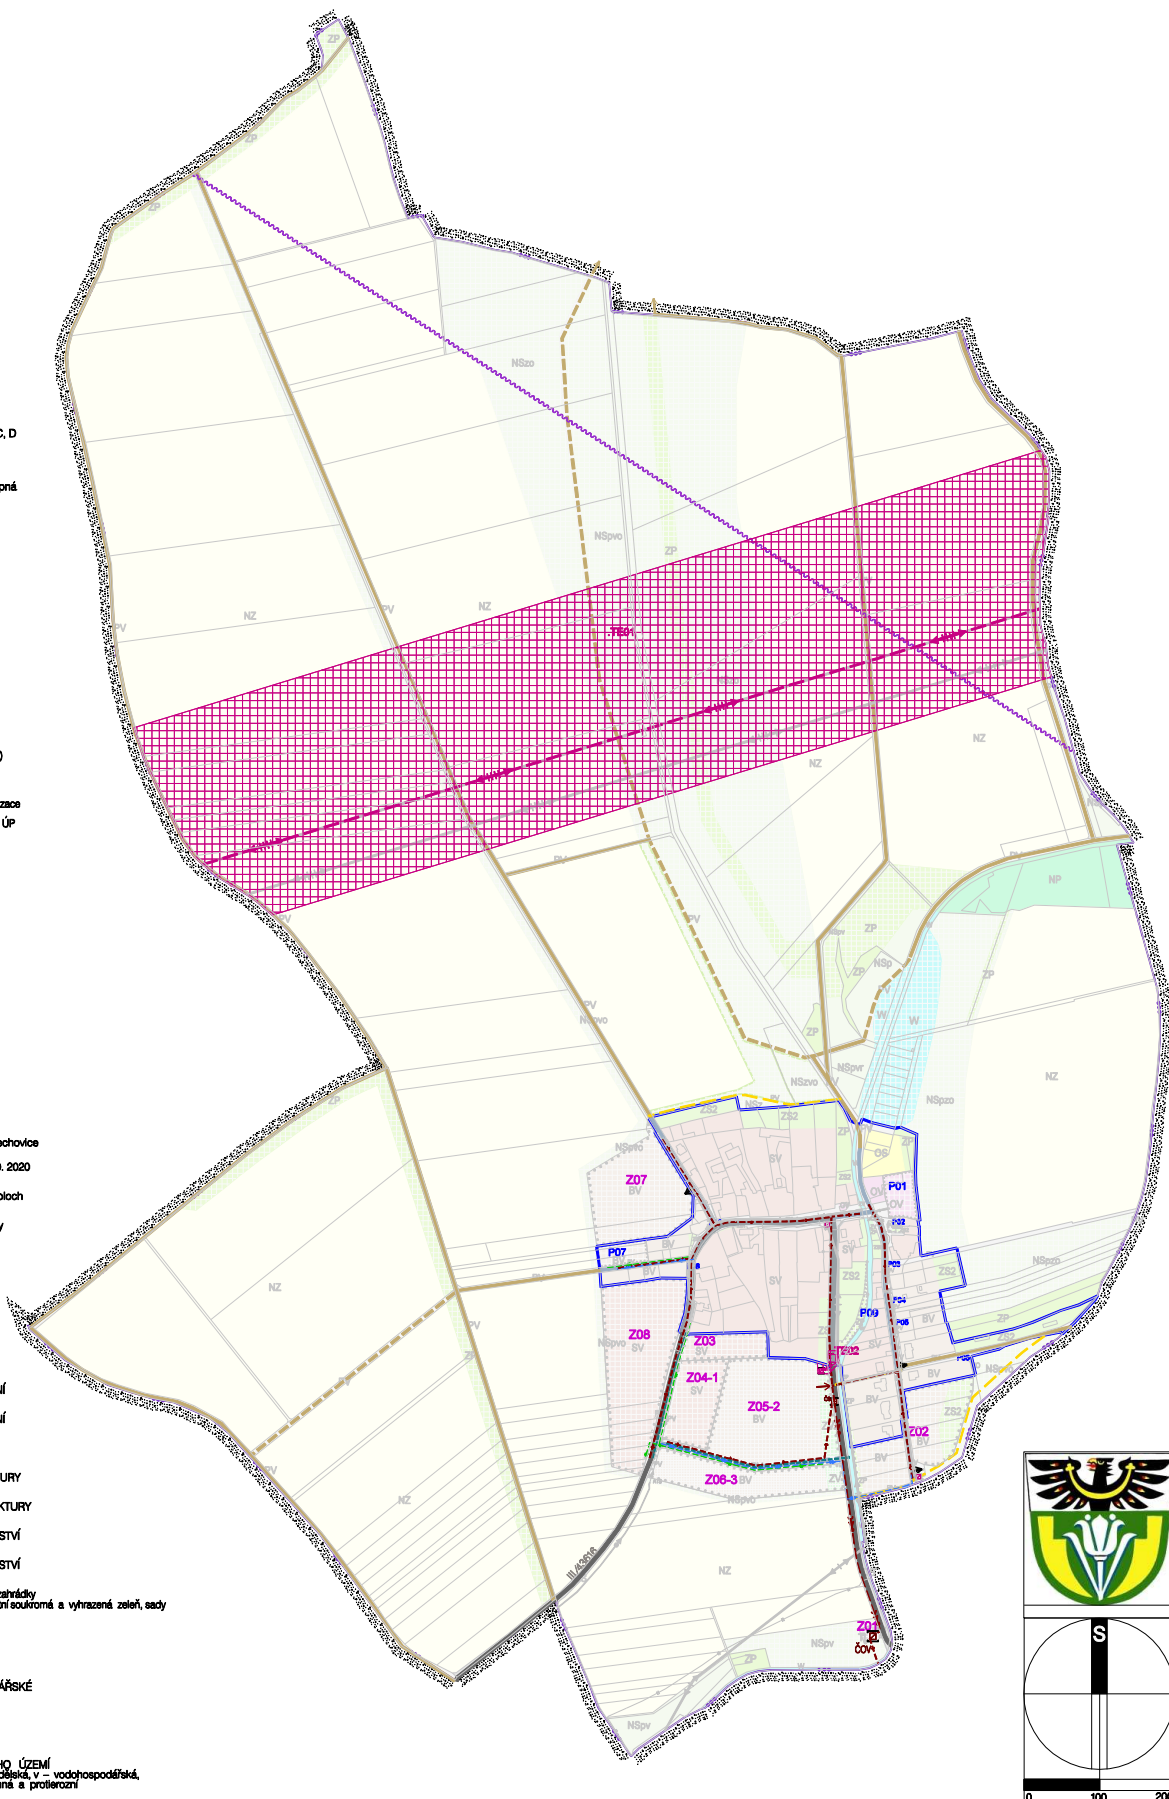

ÚZEMNÍ PLÁN ČELECHOVICE ÚPLNÉ ZNĚNÍ PO ZMĚNĚ Č. 1

I. ÚZEMNÍ PLÁN

V4 – VÝKRES KONCEPCE DOPRAVNÍ A TECHNICKÉ INFRASTRUKTURY

1: 5000

ČÍSLO VÝKRESU **I/4** ČÍSLO VÝTIKU
DATUM 07/2021

OBJEDNATEL OBCE ČELECHOVICE
ČELECHOVICE č.p. 38
751 03 BRODEK U PŘEROVA

POŘIZOVATEL NA ŽÁDOST OBCE ČELECHOVICE
MAGISTRÁT MĚSTA PŘEROVA
BRATRSKÁ 34, 750 11 PŘEROV

SPRÁVNÍ ORGÁN PŘÍSLUŠNÝ K VYDÁNÍ ÚP
ZASTUPITELSTVO OBCE ČELECHOVICE

ZHOTOVITEL ÚP ČELECHOVICE
ALFAPROJEKT OLOMOUC, a.s.
ul. Sestupová 20, 779 00 OLOMOUC
e-mail: alfaprojekt@alfaprojekt.com

KOLEKTIV:
Ing. Hana Tomašíková, Ing. Petr Staněk,
Ing. Jindřich Mrva, Ing. Jiří Kotzabíček,
Ing. Jiří Slavík, Ing. Petr Hadravský,
Ing. Václav Brtná, Libor Červák

ZHOTOVITEL - ÚPLNÉ ZNĚNÍ PO ZMĚNĚ Č. 1
VEDOUČÍ PROJEKTANT / URBANISTICKÁ KONCEPCE
ING. ARCH. ŠÁRKA MORÁNOVÁ, ČKA 01275 (UP)

Ing. arch. Šárka Moráňová
Liceňská 1349/2b,
779 00 OLOMOUC
e-mail: moranova.sar@gmail.com

Všechny podklady © Český úřad zeměměřičský a katastrální