STAV NÁVRH KORIDOR

DOPRAVNÍ INFRASTRUKTURA

- Silnice III.třídy
- Průjezdní úsek silnice III, třídy
- Místní komunikace funkční skupiny C, D
- Obratiště
- Účelová komunikace veřejně přístupná (cestní síť v krajině)
- Stezka pro pěší

TECHNICKÁ INFRASTRUKTURA


- Skupinový vodovod – přívodní řad
- Vodovod – uliční rozvody
- Zařízení na vodovodní síti – automatická tlaková stanice
- Čistírna odpadních vod
- ČS Čerpací stanice kanalizace
- Páteřní stoka tlakové kanalizace (výtlak)
- Stoka splaškové kanalizace
- Napojovací bod stoky splaškové kanalizace pro prověření trasy gravitační stoky mimo veřejná prostranství vymezená v ÚP
- Stoka dešťové kanalizace
- Plynovod středotlaký
- TE.. Nadzemní vedení VVN 400 kV Ochranné pásmo vedení
- Nadzemní vedení VN 22 kV Ochranné pásmo vedení
- TE.. Kabelové vedení VN 22 kV
- Trafostranice distribuční
- Dálkový telekomunikační kabel

VYMEZENÍ ÚZEMÍ

- Hranice řešeného území. Hranice správního území obce Čelechovice
- Hranice zastavěného území k 10. 10. 2020
- Z.. Hranice a označení zastavitelných ploch
- P.. Hranice a označení ploch přestavby

PLOCHY S ROZDÍLNÝM ZPŮSOBEM VYUŽITÍ

PLOCHY STABILIZOVANÉ	1.etapa a bez etapizace	PLOCHY ZMĚN 2.etapa	3.etapa	
BV	BV	BV	BV	PLOCHY BYDLENÍ v rodinných domech – venkovské
OV	OV			PLOCHY OBČANSKÉHO VYBAVENÍ veřejná infrastruktura
OS				PLOCHY OBČANSKÉHO VYBAVENÍ tělovýchovná a sportovní zařízení
SV	SV			PLOCHY SMÍŠENÉ OBYTNÉ venkovské
DS				PLOCHY DOPRAVNÍ INFRASTRUKTURY silniční
	TI			PLOCHY TECHNICKÉ INFRASTRUKTURY inženýrské sítě
PV	PV	PV		PLOCHY VEŘEJNÝCH PROSTRANSTVÍ veřejná prostranství
ZV		ZV	ZV	PLOCHY VEŘEJNÝCH PROSTRANSTVÍ veřejná zeleň
ZS1 ZS2	ZS2			PLOCHY ZELENĚ soukromá a vyhrazená ZS1 – předzahrádky ZS2 – ostatní soukromá a vyhrazená zeleň, sady
	ZO			PLOCHY ZELENĚ ochranná a izolační
ZP	ZP			PLOCHY ZELENĚ přírodního charakteru
W	W			PLOCHY VODNÍ A VODOHOSPODÁŘSKÉ
NZ				PLOCHY ZEMĚDĚLSKÉ
NP				PLOCHY PŘÍRODNÍ
NS	NS			PLOCHY SMÍŠENÉ NEZASTAVĚNÉHO ÚZEMÍ Index funkcí: p – přírodní, z – zemědělská, v – vodohospodářská, r – rekreační nepobytová, o – ochranná a protierozní

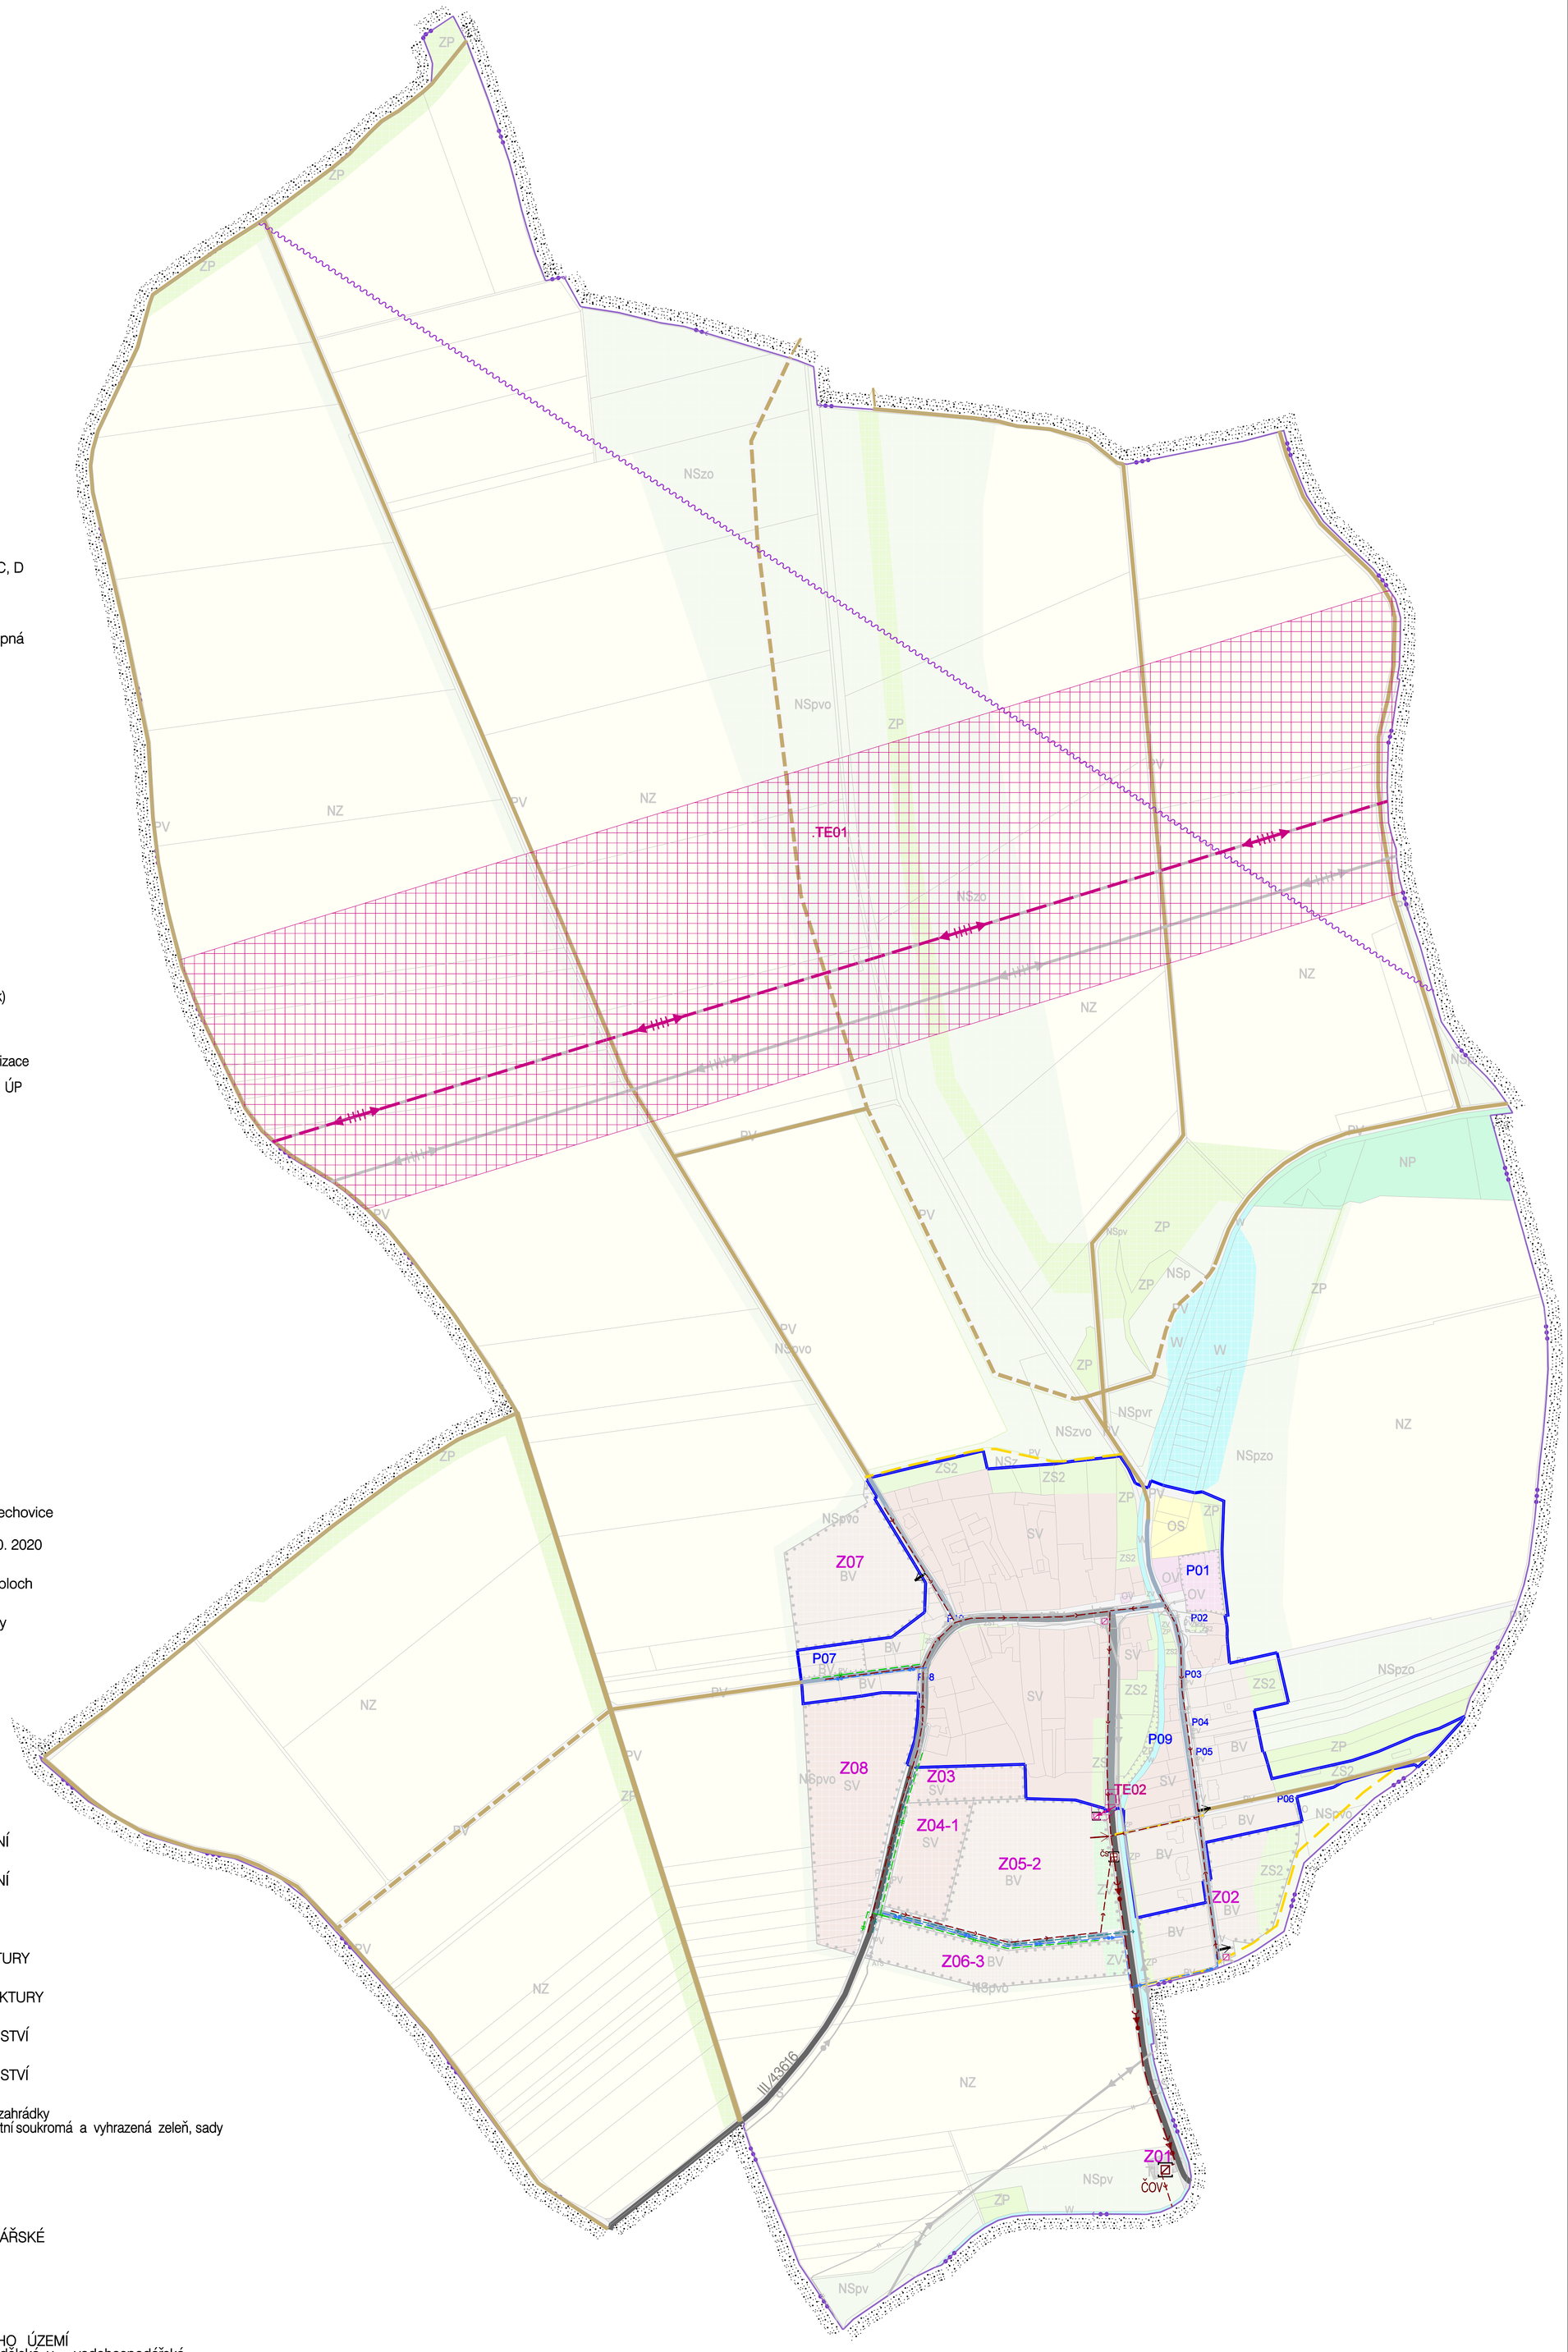

0 100 200

ZMĚNA Č. 1 ÚZEMNÍHO PLÁNU ČELECHOVICE

I. ZMĚNA ÚZEMNÍHO PLÁNU

I/4 – VÝKRES KONCEPCE DOPRAVNÍ A TECHNICKÉ INFRASTRUKTURY 1: 5000

ČÍSLO VÝKRESU I/4 | ČÍSLO VÝTISKU

NÁVRH ÚPRAVA | 07/2018 10/2020

OBJEDNATEL

OBEC ČELECHOVICE
ČELECHOVICE Č.P. 38
751 03 BRODEK U PŘEROVA

POŘIZOVATEL
NA ŽÁDOST OBCE ČELECHOVICE
MAGISTRÁT MĚSTA PŘEROVA
BRATRSKÁ 34
750 11 PŘEROV

SPRÁVNÍ ORGÁN PŘÍSLUŠNÝ K VYDÁNÍ ÚP

ZASTUPITELSTVO OBCE ČELECHOVICE

ZHOTOVITEL

ING. ARCH. ŠÁRKA MORÁŇOVÁ a kolektiv
ING. ARCH. ŠÁRKA MORÁŇOVÁ, ČKA 01275 (UP)
Litovelská 1349/2b,
779 00 OLOMOUC
e-mail: moranova.sar@gmail.com

Č. ZAK. PR-01

Mapový podklad © Český úřad zeměměřický a katastrální