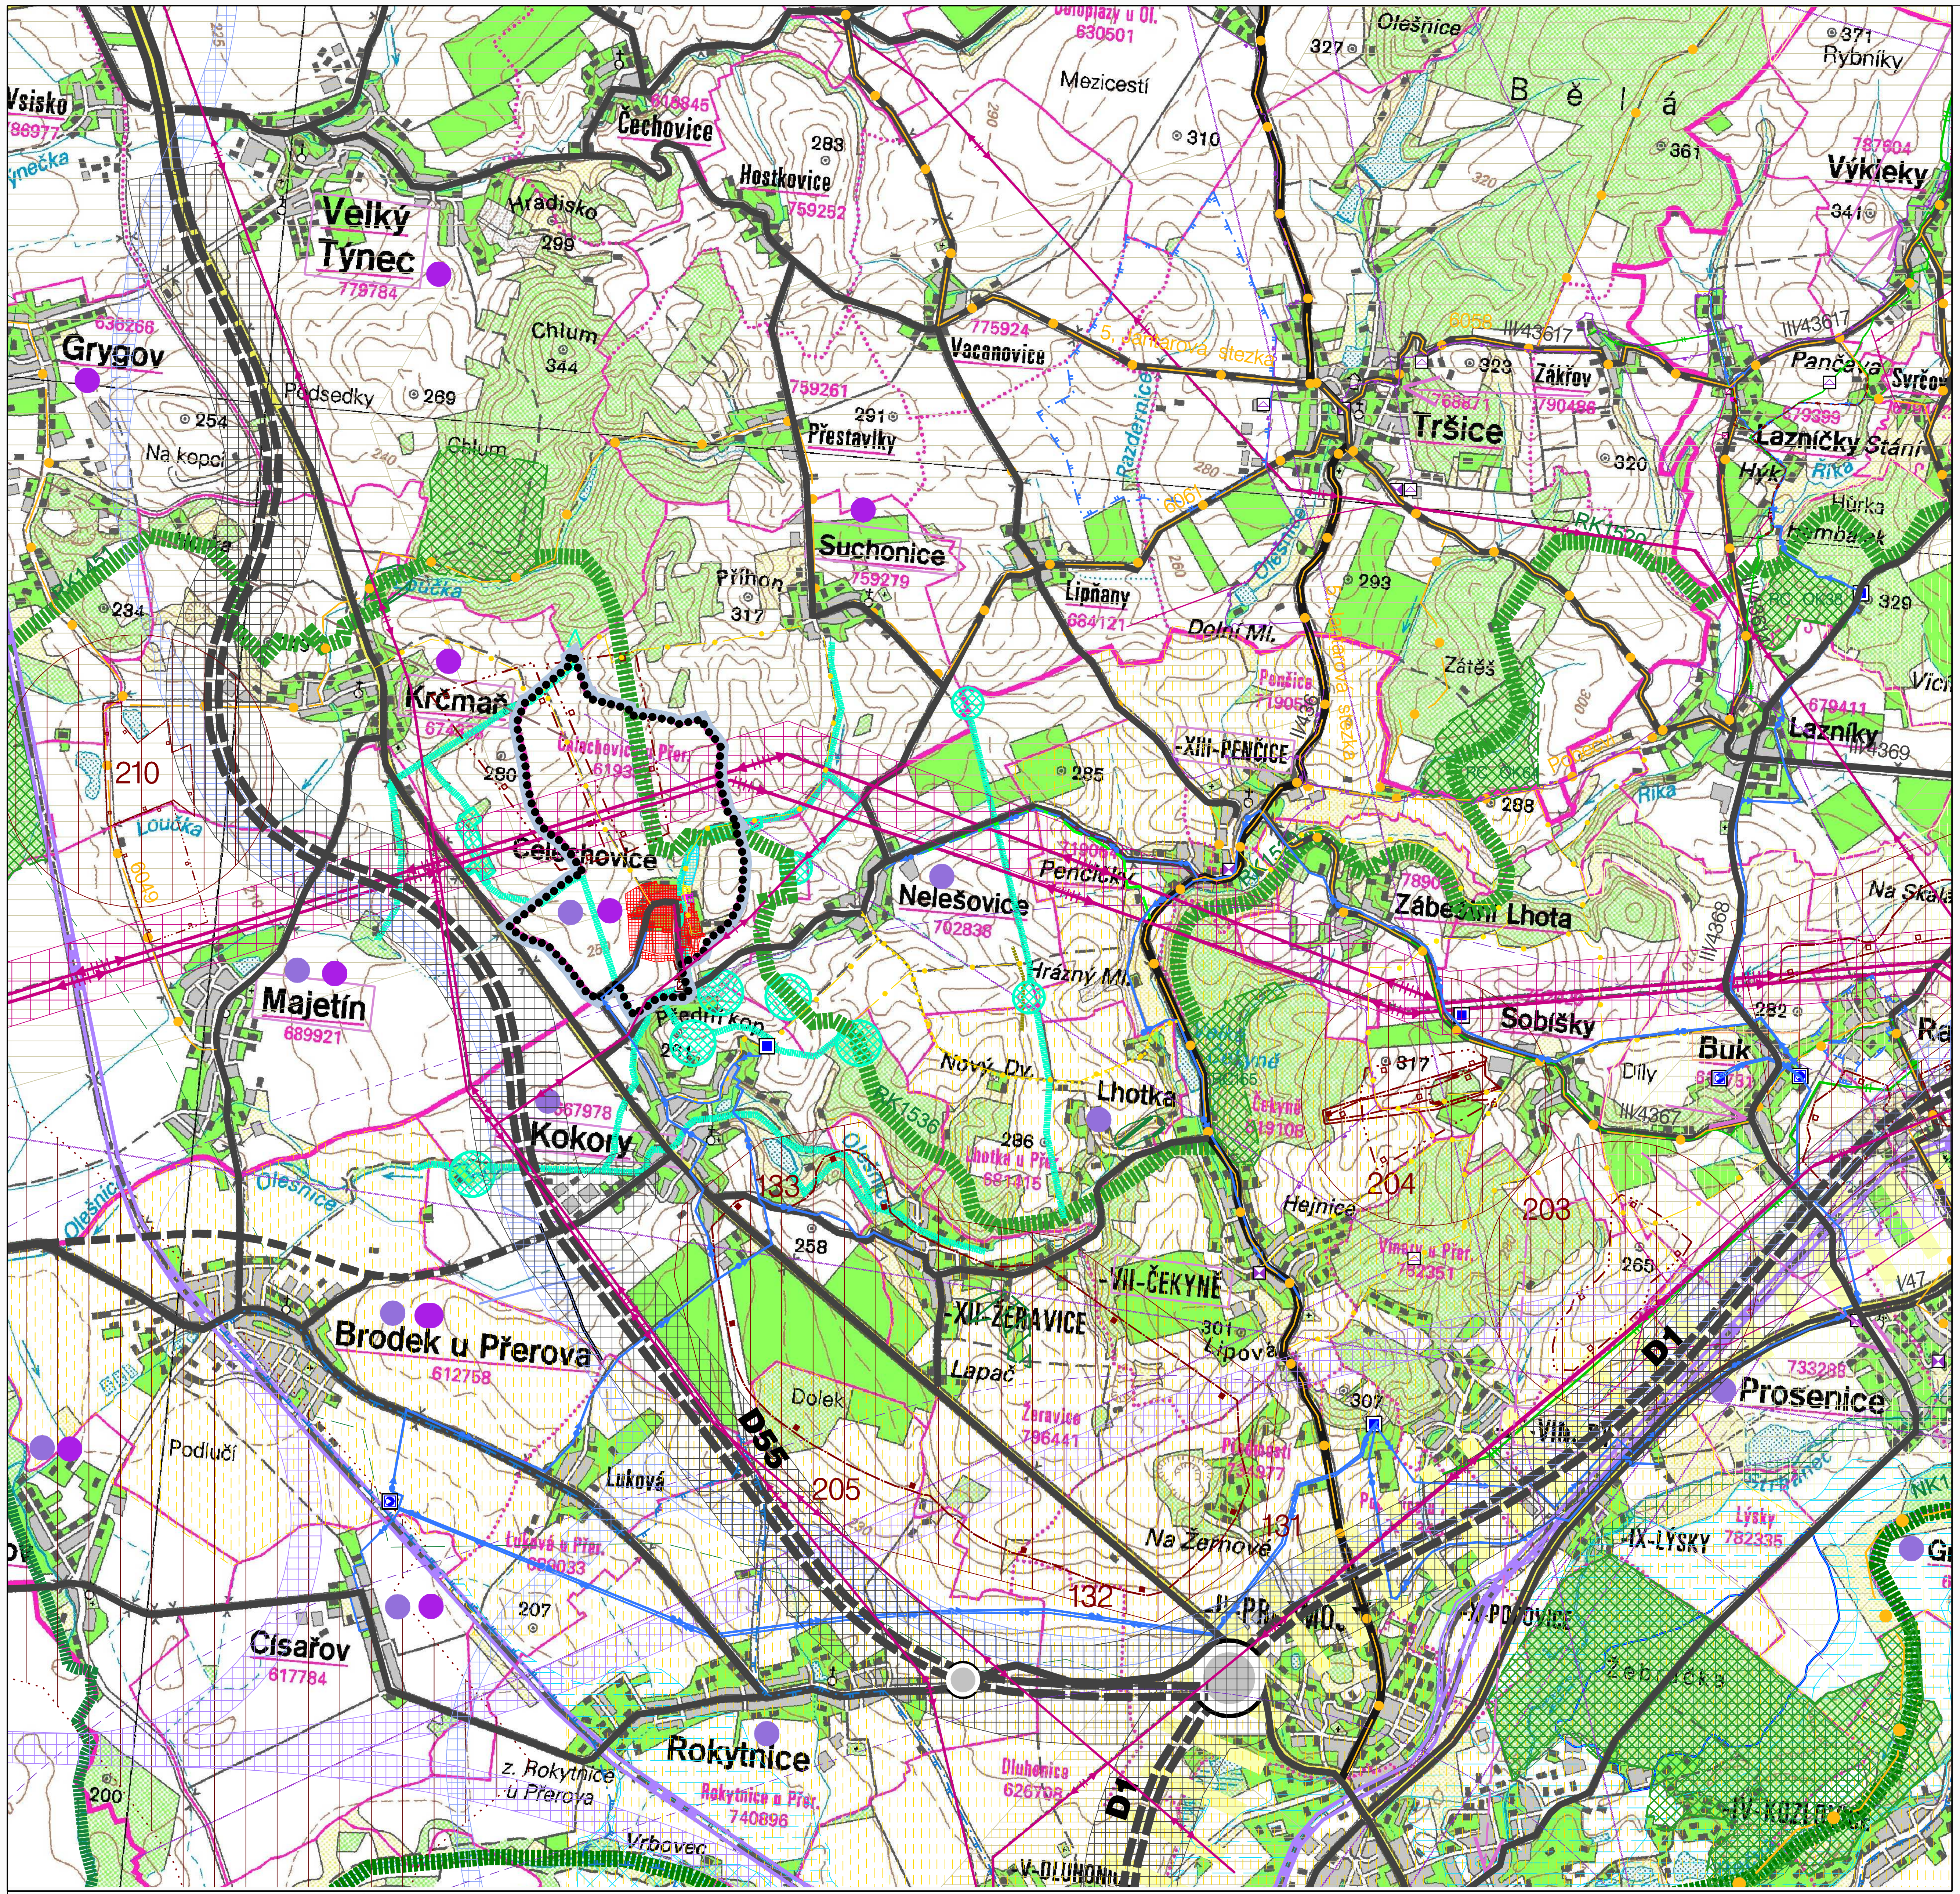

STAV	NÁVRH	ÚZ. REZERVA	
▨	▨	▨	Rozvojová oblast dle ZÚR OK/ směr rozvojové osy dle ZÚR OK/obce na rozvojové ose
•••••			Správní hranice obce Čelechovice
―			Hranice území ve správě ORP Přerov, Olomouc (podklad mapy)
▭			Označení sousedních obcí
● ●			Obce Mikroregionu Dolek/Království
🟥 🟨	▦ ▦		Urbanizované území obce Čelechovice
🟩			Lesy (podklad mapy)
▭			Vodní toky a plochy
▨			Zvlášť chráněná území přírody (přírodní rezervace)
▦			NATURA 2000 – evropsky významná lokalita, Přírodní památka
▩ ▮▮▮	▮▮▮		Nadregionální ÚSES: biocentrum/osa biokoridoru Ochranná zóna nadregionálního biokoridoru
▩ ▮▮▮	▩ ▮▮▮		Regionální ÚSES
▩ ―	▩ ―		Lokální ÚSES dle ÚP Čelechovice, s vazbou na sousední území
▭			Dobývací prostor
1 2 3		4	Ložiska nerostných surovin: 1 – CHLÚ – chráněné ložiskové území/ 2 – výhradní ložisko/3 – nevýhradní ložisko/4 – prognózní zdroj
204			Zásady ochrany a využití ložisek nerostných surovin: označení lokalit dle ZÚR OK
―			Ochranná pásma zdrojů pitné vody 1., 2. stupně
IIB			Ochranná pásma zdrojů přírodních minerálních vod II. stupně IIB.
―			Stanovené záplavové území Q100
▨			Aktivní zóna záplavového území
―●―		▦	Železnice, železniční stanice územní rezerva – koridor tratě vysokých rychlostí
═○═	═○═		Dálnice/koridor stavby dálnice Mimoúrovňová křižovatka
═			Silnice I. třídy Silnice II.,III. třídy
―			Ochranná pásma letiště Přerov
		▦	Územní ochrana koridoru vodní cesty D–O–L
― ●	― ●		Značené cyklostezky a cykloturistické trasy dálkové Značené cyklostezky a cykloturistické trasy regionální Jiné trasy významné pro prostupnost krajiny v zájmovém prostoru obce
■―■			Vodárenská zařízení, vodojemy, hlavní vodovodní řady přívod vodovodu do obce
	―⊠		Kanalizace: obecní čistírna odpadních vod páteřní stoka kanalizace
―	―		Nadzemní vedení VVN 400, 220, 110 kV/ koridor stavby VVN
―	―		Nadzemní vedení VN 22 kV v zájmovém prostoru obce
―	―		Plynovod VVTL/koridor stavby VVTL plynovodu
― ■ RS			Plynovod vysokotlaký, regulační stanice, přívod STL plynovodu do obce
―			Radioreléová trasa
⊠ ⊠			Telekomunikační vysílač (retranslační stanice), ochranné pásmo Základnová stanice/ostatní telekomunikační zařízení
―			Dálkový telekomunikační kabel Přívodní telekomunikační kabel do obce
▦			Území zájmu obrany státu pro nadzemní stavby do 50/100/150 m nad terénem
→			Spádovost k základnímu občanskému vybavení

ZMĚNA Č. 1
ÚZEMNÍHO PLÁNU ČELECHOVICE

II. ODŮVODNĚNÍ ZMĚNY ÚZEMNÍHO PLÁNU

II/2 – VÝKRES ŠIRŠÍCH VZTAHŮ 1: 50 000

II/2
ČÍSLO VÝKRESU

ČÍSLO VÝTISKU

0 500 1000

OBJEDNATEL

OBEC ČELECHOVICE
ČELECHOVICE Č.P. 38
751 03 BRODEK U PŘEROVA

POŘIZOVATEL
NA ŽÁDOST OBCE ČELECHOVICE
MAGISTRÁT MĚSTA PŘEROVA
BRATRSKÁ 34
750 11 PŘEROV

SPRÁVNÍ ORGÁN PŘÍSLUŠNÝ K VYDÁNÍ ÚP

ZASTUPITELSTVO
OBCE ČELECHOVICE

Č. ZAK. PR–01

ZHOTOVITEL
ING. ARCH. ŠÁRKA MORÁŇOVÁ
a kolektiv

ING. ARCH. ŠÁRKA MORÁŇOVÁ, ČKA 01275 (UP)
Litovelská 1349/2b,
779 00 OLOMOUC
e–mail: moranova.sar@gmail.com