



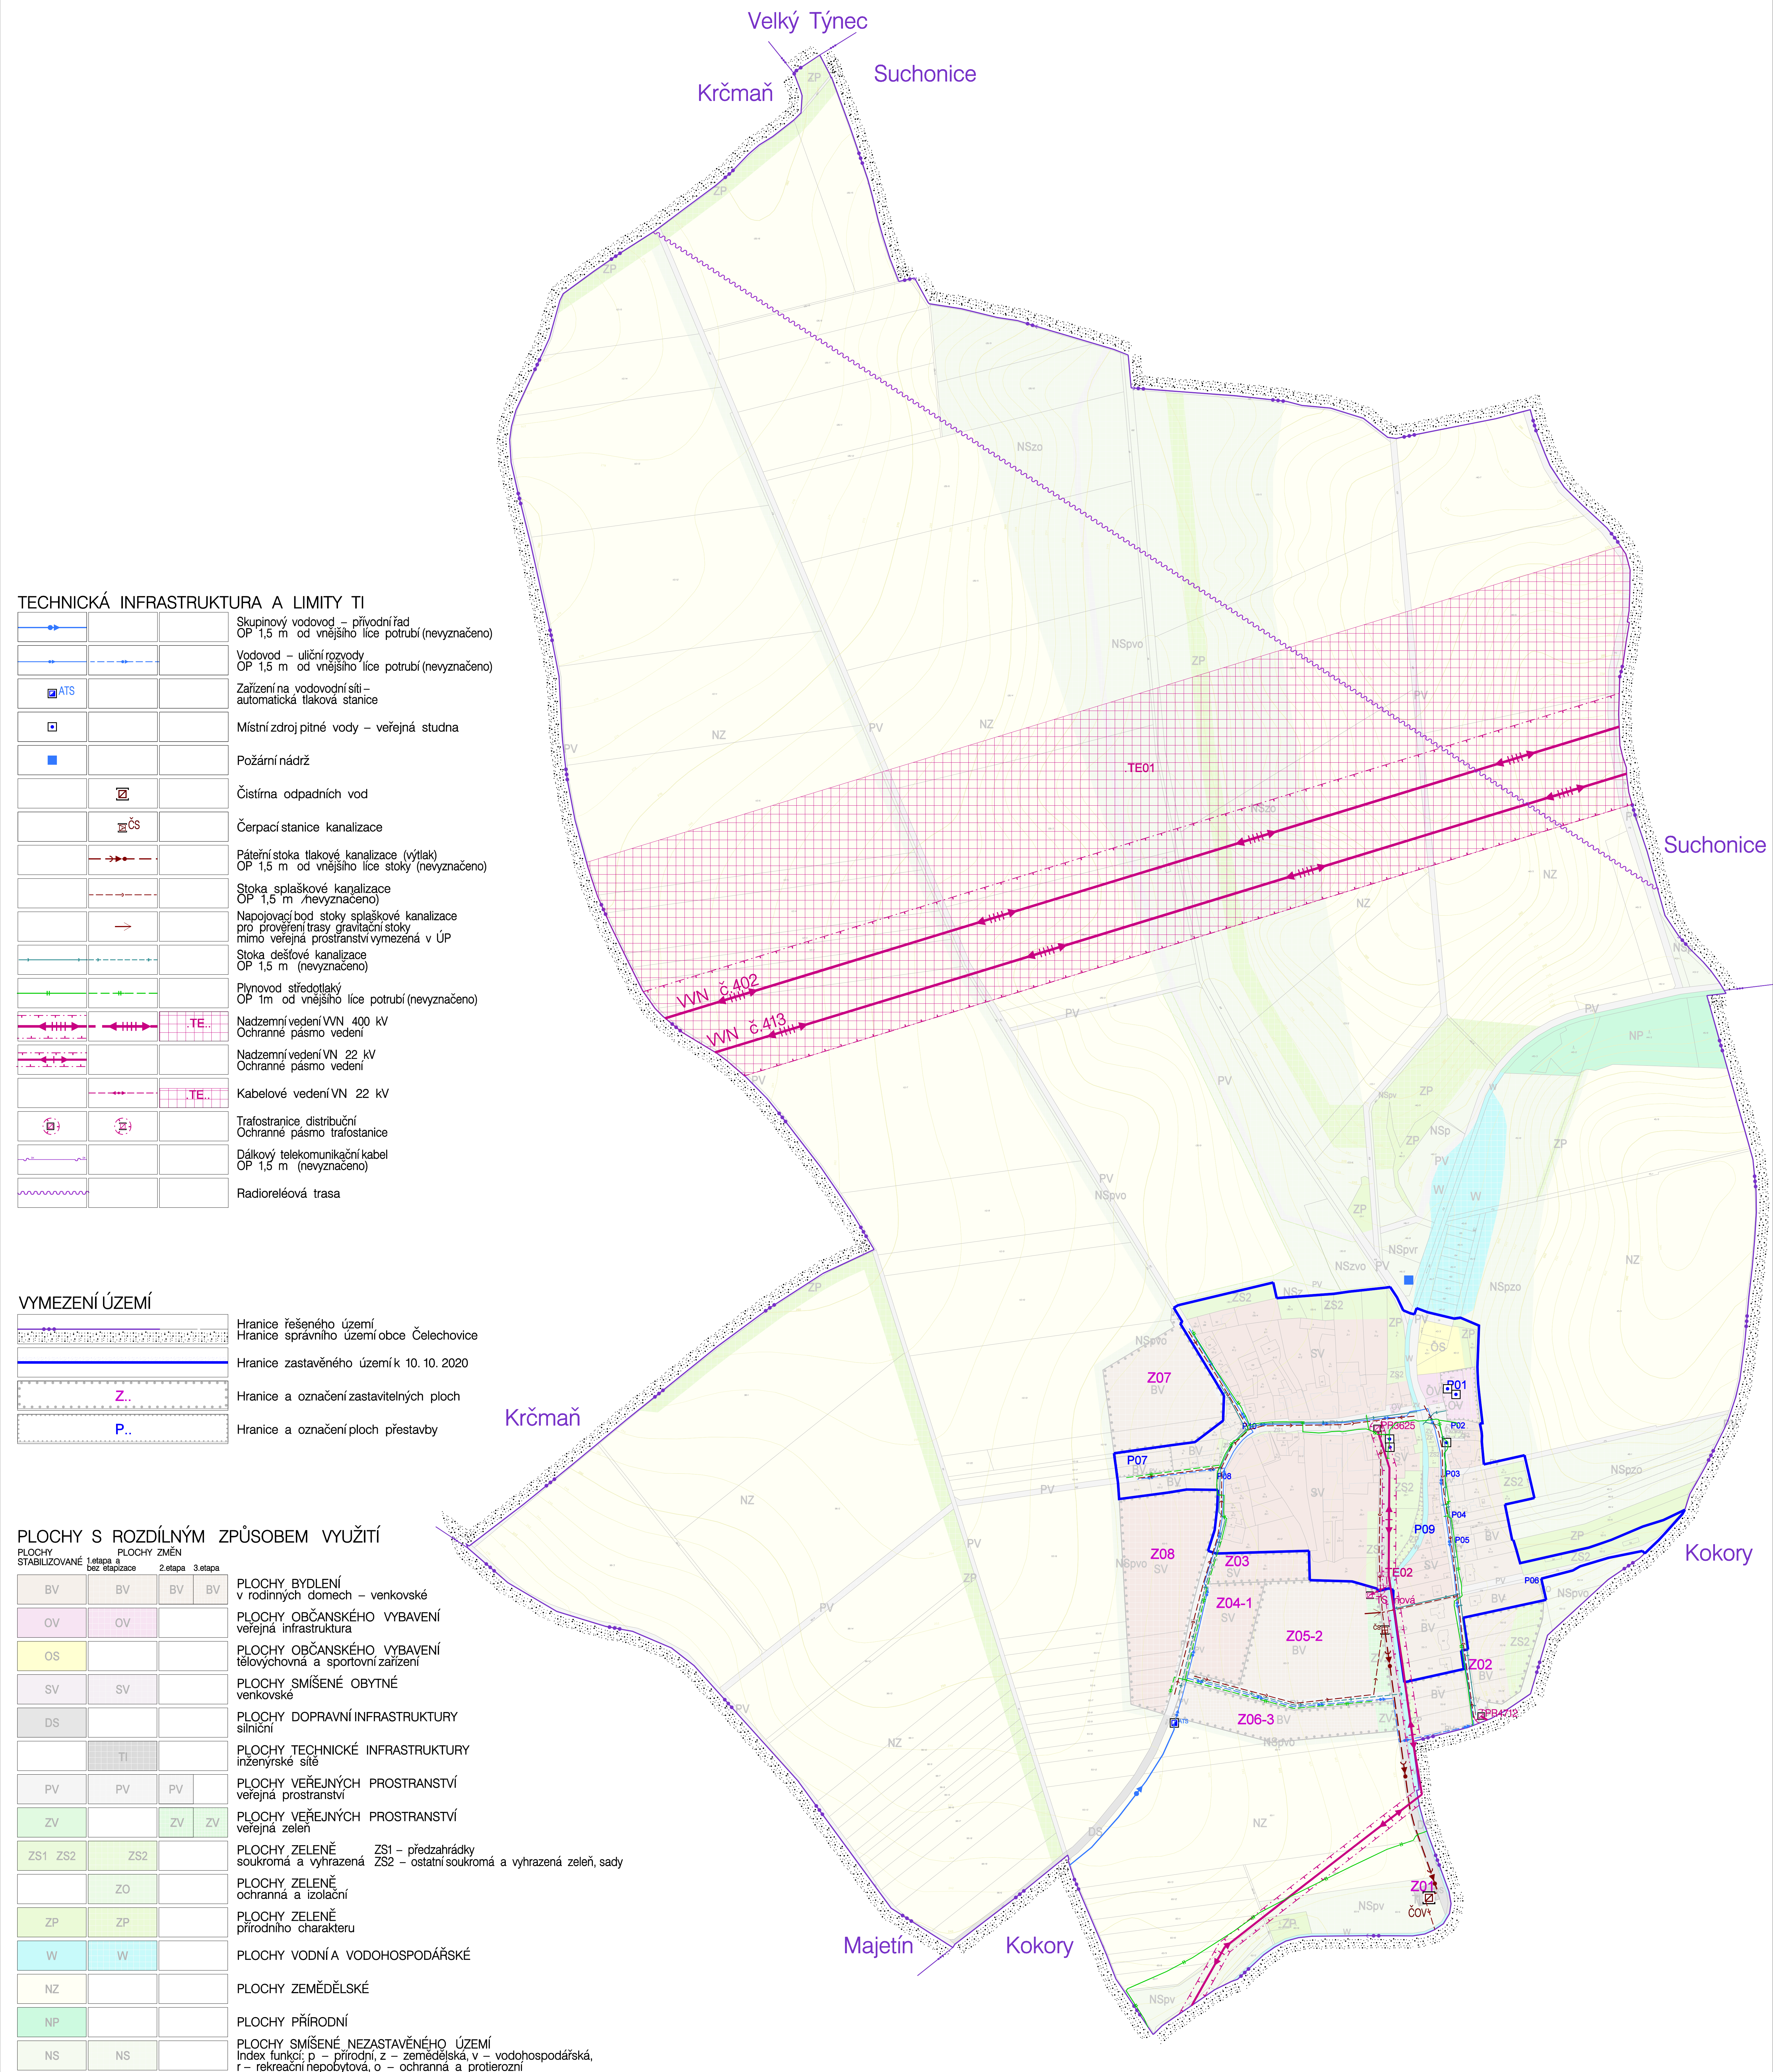

TECHNICKÁ INFRASTRUKTURA A LIMITY TI			
			Skupinový vodovod – přírodní řád OP 1,5 m od vnějšího lce potrubí (nevyznačeno)
			Vodovod – uliční rozvody OP 1,5 m od vnějšího lce potrubí (nevyznačeno)
			Zařízení na vodovodní síti – automatická tlaková stanice
			Místní zdroj pitné vody – veřejná studna
			Požární nádrž
			Čistírna odpadních vod
			Čerpací stanice kanalizace
			Páteří stoka tlakové kanalizace (výtlak) OP 1,5 m od vnějšího lce stoky (nevyznačeno)
			Stoka splaškové kanalizace OP 1,5 m (nevyznačeno)
			Napojovací bod stoky splaškové kanalizace pro prokovení trasy gravitační stoky mimo veřejná prostranství vymezená v ÚP
			Stoka dešťové kanalizace OP 1,5 m (nevyznačeno)
			Plynovod středotlaký OP 1m od vnějšího lce potrubí (nevyznačeno)
			Nadzemní vedení VVN 400 kV Ochranné pásmo vedení
			Nadzemní vedení VN 22 kV Ochranné pásmo vedení
			Kabelové vedení VN 22 kV
			Trafostranice distribuční Ochranné pásmo trafostranice
			Dálkový telekomunikační kabel OP 1,5 m (nevyznačeno)
			Radioreléová trasa

VYMEZENÍ ÚZEMÍ	
	Hranice řešeného území
	Hranice správního území obce Čelechovice
	Hranice zastavěného území k 10. 10. 2020
	Hranice a označení zastavitelných ploch
	Hranice a označení ploch přestavby

PLOCHY S ROZDÍLNÝM ZPŮSOBEM VYUŽITÍ					
PLOCHY STABILIZOVANÉ		PLOCHY ZMĚN			
1. etapa	2. etapa	3. etapa			
BV	BV	BV	BV		PLOCHY BYDLENÍ v rodinných domech – venkovské
OV	OV				PLOCHY OBČANSKÉHO VYBAVENÍ veřejná infrastruktura
OS					PLOCHY OBČANSKÉHO VYBAVENÍ tělovýchovná a sportovní zařízení
SV	SV				PLOCHY SMÍŠENÉ OBYTNÉ venkovské
DS					PLOCHY DOPRAVNÍ INFRASTRUKTURY silniční
	TI				PLOCHY TECHNICKÉ INFRASTRUKTURY inženýrské sítě
PV	PV	PV			PLOCHY VEŘEJNÝCH PROSTRANSTVÍ veřejná prostranství
ZV		ZV	ZV		PLOCHY VEŘEJNÝCH PROSTRANSTVÍ veřejná zelen
ZS1	ZS2	ZS2			PLOCHY ZELENĚ soukromá a vyhrazená ZS1 – předzahrádky soukromá a vyhrazená ZS2 – ostatní soukromá a vyhrazená zelen, sady
	ZO				PLOCHY ZELENĚ ochranná a izolační
ZP	ZP				PLOCHY ZELENĚ přírodního charakteru
W	W				PLOCHY VODNÍ A VODOHOSPODÁŘSKÉ
NZ					PLOCHY ZEMĚDĚLSKÉ
NP					PLOCHY PŘÍRODNÍ
NS	NS				PLOCHY SMÍŠENÉ, NEZASTAVĚNÉHO ÚZEMÍ Index funkcí: p – přírodní, z – zemědělská, v – vodoohospodářská, r – rekreační nepobytová, o – ochranná a protierozní

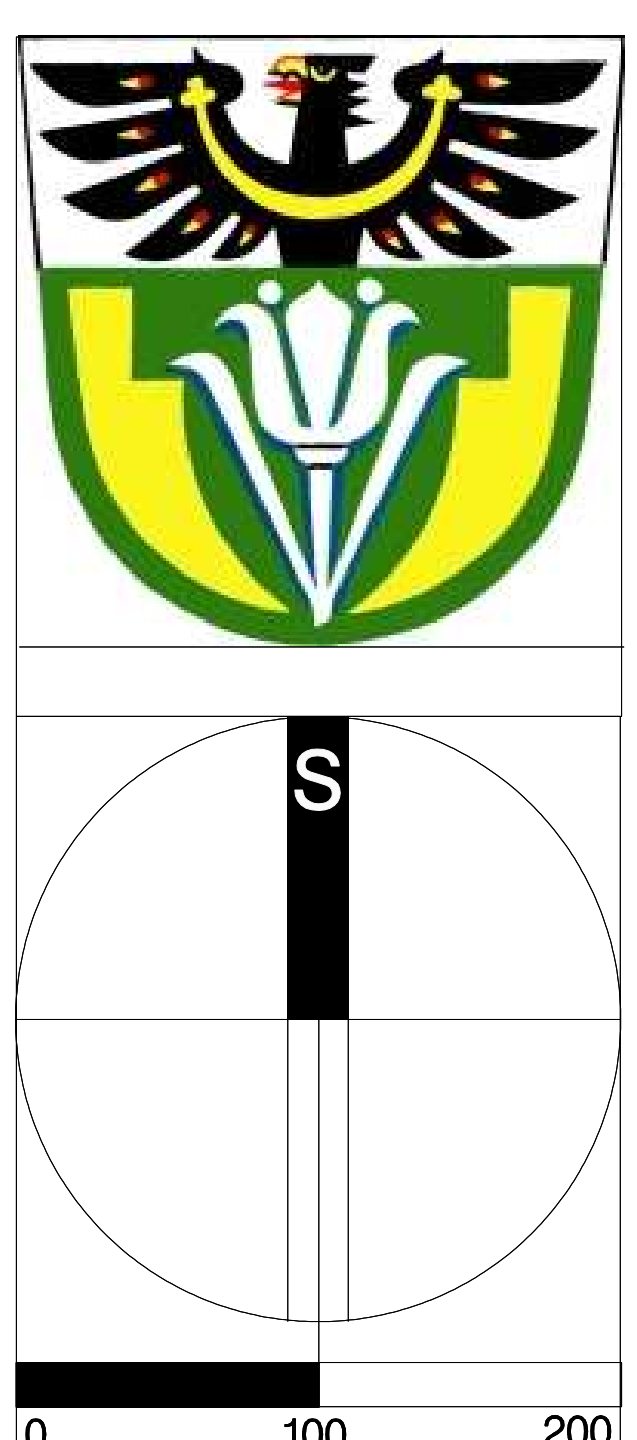

ZMĚNA Č. 1 ÚZEMNÍHO PLÁNU ČELECHOVICE

II. ODŮVODNĚNÍ ZMĚNY ÚZEMNÍHO PLÁNU

II/4 – VÝKRES TECHNICKÉ INFRASTRUKTURY

OBJEDNATEL
OBEC ČELECHOVICE
ČELECHOVICE Č.P. 38,
751 03 BRODEK U PŘEROVA

SPRÁVNÍ ORGÁN
PŘÍSLUŠNÝ K VYDÁNÍ ÚP
ZASTUPITELSTVO
OBCE ČELECHOVICE

POŘIZOVATEL
NA ŽÁDOST OBCE ČELECHOVICE
MAGISTRÁT MĚSTA PŘEROVA
BRATRSKÁ 34
750 11 PŘEROV

ZHOTOVITEL
ING. ARCH. ŠÁRKA MORÁŇOVÁ
a kolektiv
ING. ARCH. ŠÁRKA MORÁŇOVÁ, ČKA 01275 (UP)
Litovelská 1349/2b,
779 00 OLČANOVIC
e-mail: moranova.sar@gmail.com

Č. ZAK. PR-01

ČÍSLO VÝKRESU
II/4
NÁVRH
UPRAVA

ČÍSLO VÝTISKU
07/2018
10/2020

1: 5000

Mapový podklad © Český úřad zeměměřičský a katastrální