STAV NÁVRH KORIDOR

DOPRAVNÍ INFRASTRUKTURA

- Silnice III.třídy
- Průjezdní úsek silnice III, třídy
- Místní komunikace funkční skupiny C, D
- Obratiště
- Účelová komunikace veřejně přístupná (cestní síť v krajině)
- Stezka pro pěší

TECHNICKÁ INFRASTRUKTURA

- Skupinový vodovod – přívodní řad
- Vodovod – uliční rozvody
- Zařízení na vodovodní síti – automatická tlaková stanice
- Čistírna odpadních vod
- ČS Čerpací stanice kanalizace
- Páteřní stoka tlakové kanalizace (výtlak)
- Stoka splaškové kanalizace
- Napojovací bod stoky splaškové kanalizace pro prověření trasy gravitační stoky mimo veřejná prostranství vymezená v ÚP
- Stoka dešťové kanalizace
- Plynovod středotlaký
- TE.. Nadzemní vedení VVN 400 kV
- Nadzemní vedení VN 22 kV
- TE.. Kabelové vedení VN 22 kV
- Trafostanice distribuční
- Dálkový telekomunikační kabel

VYMEZENÍ ÚZEMÍ

- Hranice řešeného území
  Hranice správního území obce Čelechovice
- Hranice zastavěného území k 10. 10. 2020
- Z.. Hranice a označení zastavitelných ploch
- P.. Hranice a označení ploch přestavby

PLOCHY S ROZDÍLNÝM ZPŮSOBEM VYUŽITÍ

PLOCHY STABILIZOVANÉ	1.etapa a bez etapizace	PLOCHY ZMĚN 2.etapa	3.etapa	
BV	BV	BV	BV	PLOCHY BYDLENÍ v rodinných domech – venkovské
OV	OV			PLOCHY OBČANSKÉHO VYBAVENÍ veřejná infrastruktura
OS				PLOCHY OBČANSKÉHO VYBAVENÍ tělovýchovná a sportovní zařízení
SV	SV			PLOCHY SMÍŠENÉ OBYTNÉ venkovské
DS				PLOCHY DOPRAVNÍ INFRASTRUKTURY silniční
	TI			PLOCHY TECHNICKÉ INFRASTRUKTURY inženýrské sítě
PV	PV	PV		PLOCHY VEŘEJNÝCH PROSTRANSTVÍ veřejná prostranství
ZV		ZV	ZV	PLOCHY VEŘEJNÝCH PROSTRANSTVÍ veřejná zeleň
ZS1 ZS2	ZS2			PLOCHY ZELENĚ soukromá a vyhrazená ZS1 – předzahrádky ZS2 – ostatní soukromá a vyhrazená zeleň, sady
	ZO			PLOCHY ZELENĚ ochranná a izolační
ZP	ZP			PLOCHY ZELENĚ přírodního charakteru
W	W			PLOCHY VODNÍ A VODOHOSPODÁŘSKÉ
NZ				PLOCHY ZEMĚDĚLSKÉ
NP				PLOCHY PŘÍRODNÍ
NS	NS			PLOCHY SMÍŠENÉ NEZASTAVĚNÉHO ÚZEMÍ Index funkcí: p – přírodní, z – zemědělská, v – vodohospodářská, r – rekreační nepobytová, o – ochranná a protierozní

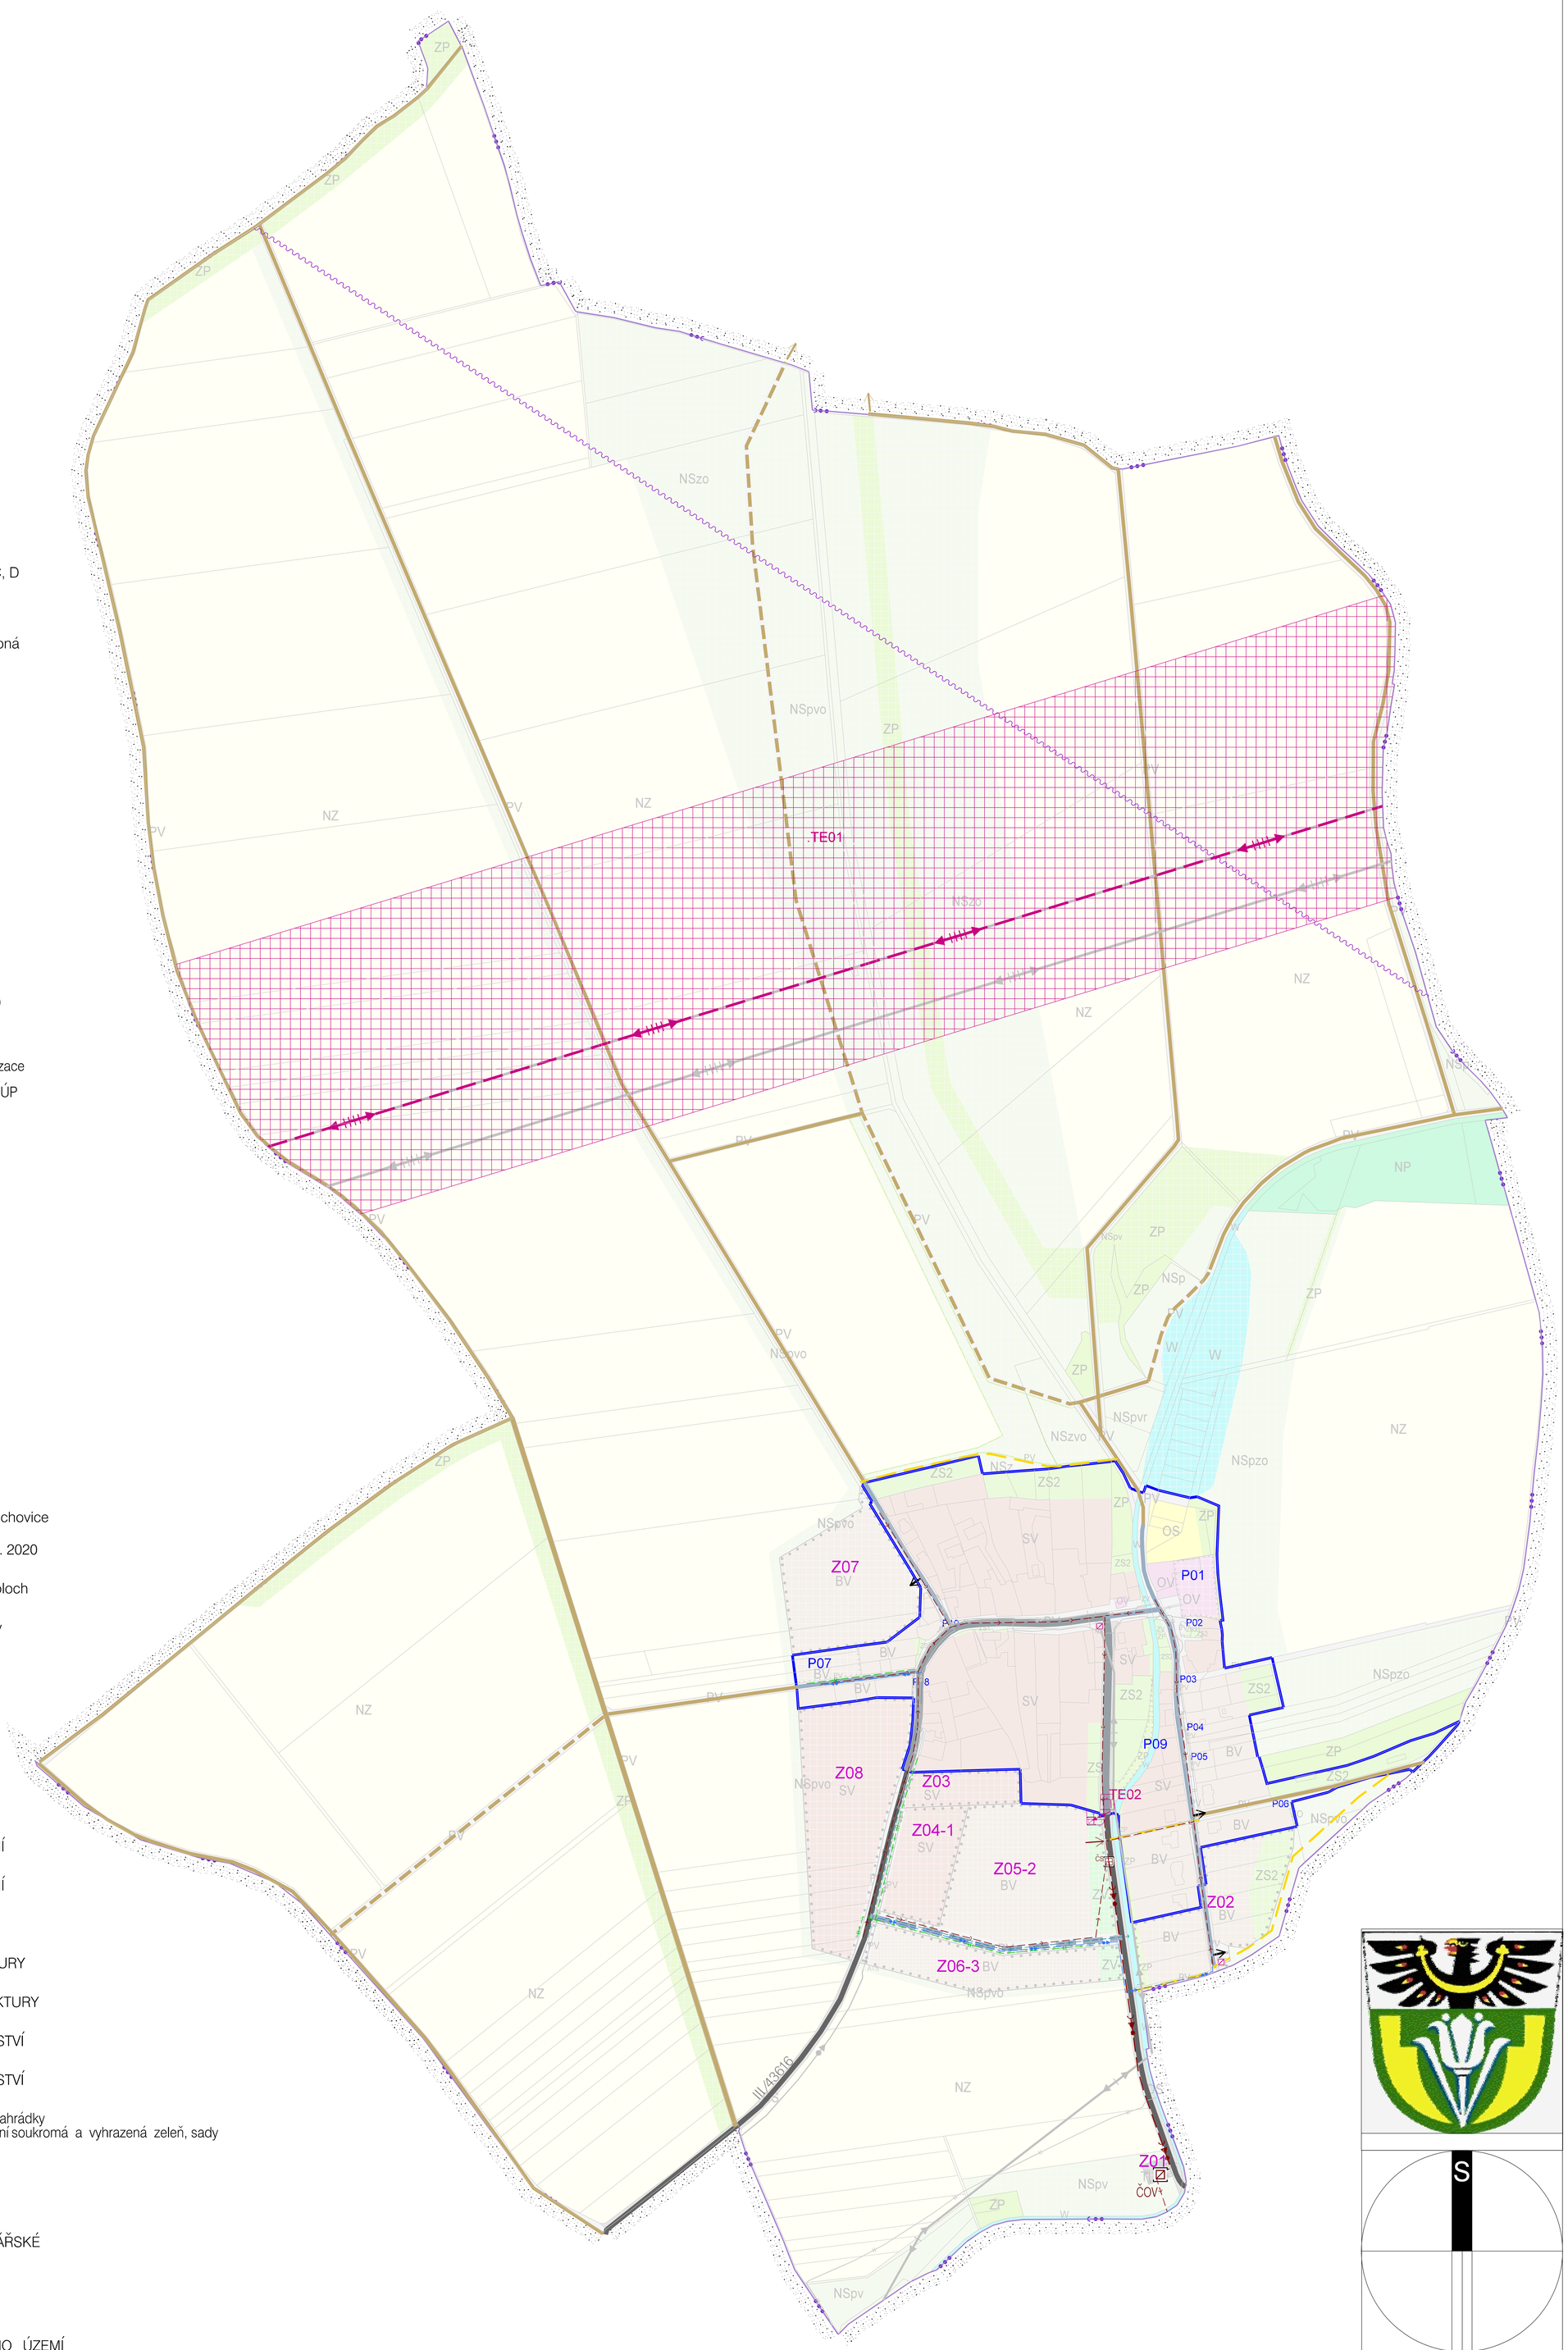

ÚZEMNÍ PLÁN ČELECHOVICE

ÚPLNÉ ZNĚNÍ PO ZMĚNĚ Č. 1

I. ÚZEMNÍ PLÁN

I/4 – VÝKRES KONCEPCE DOPRAVNÍ A TECHNICKÉ INFRASTRUKTURY 1: 5000

ČÍSLO VÝKRESU I/4 | ČÍSLO VÝTISKU

DATUM 07/2021

OBJEDNATEL OBEC ČELECHOVICE
ČELECHOVICE Č.P. 38
751 03 BRODEK U PŘEROVA

POŘIZOVATEL NA ŽÁDOST OBCE ČELECHOVICE
MAGISTRÁT MĚSTA PŘEROVA
BRATRSKÁ 34, 750 11 PŘEROV

SPRÁVNÍ ORGÁN PŘÍSLUŠNÝ K VYDÁNÍ ÚP
ZASTUPITELSTVO OBCE ČELECHOVICE

ZHOTOVITEL ÚP ČELECHOVICE
ALFAPROJEKT OLOMOUC, a.s.
tel. 585206060, 585206082
e-mail: alfaprojekt@alfaprojekt.com

KOLEKTIV:
Ing. Hana Tomaštíková, ing. Petr Staněk;
ing. Jindřich Mrva, ing. Jiří Kožušníček,
ing. Rostislav Hynek, Petr Hadrava;
ing. Václav Brtna, Libor Charvát

ZHOTOVITEL - ÚPLNÉ ZNĚNÍ PO ZMĚNĚ Č.1
VEDOUCÍ PROJEKTANT /URBANISTICKÁ KONCEPCE
ING. ARCH. ŠÁRKA MORÁŇOVÁ, ČKA 01275 (UP)

Ing. arch. Šárka Moráňová
Litovelská 1349/2b,
779 00 OLOMOUC
e-mail: moranova.sar@gmail.com

Mapový podklad © Český úřad zeměměřický a katastrální